
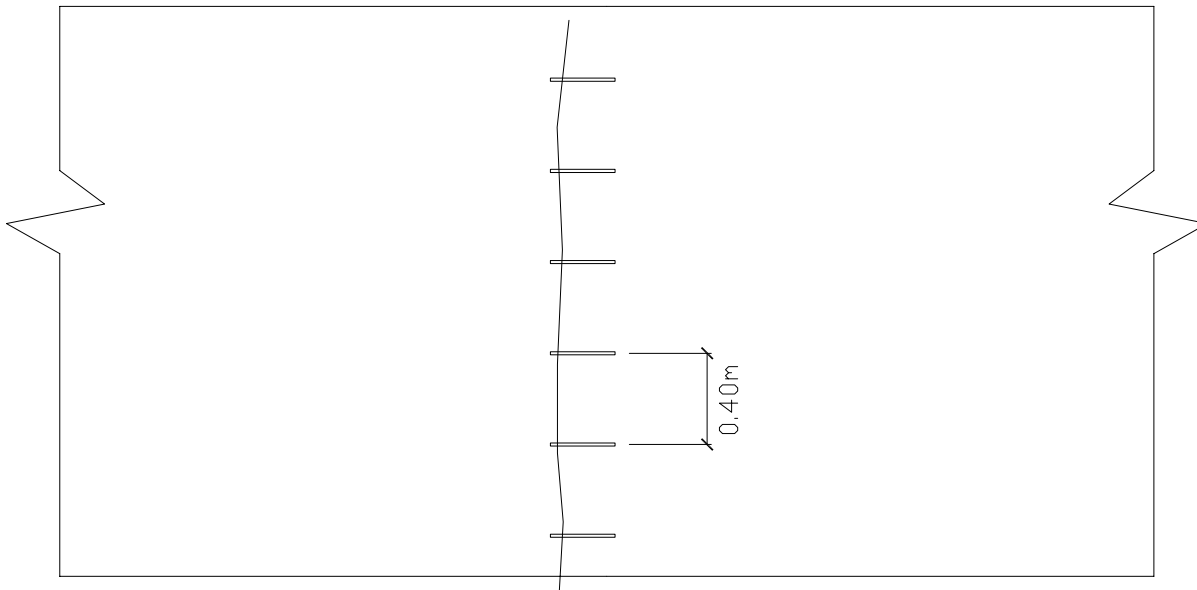
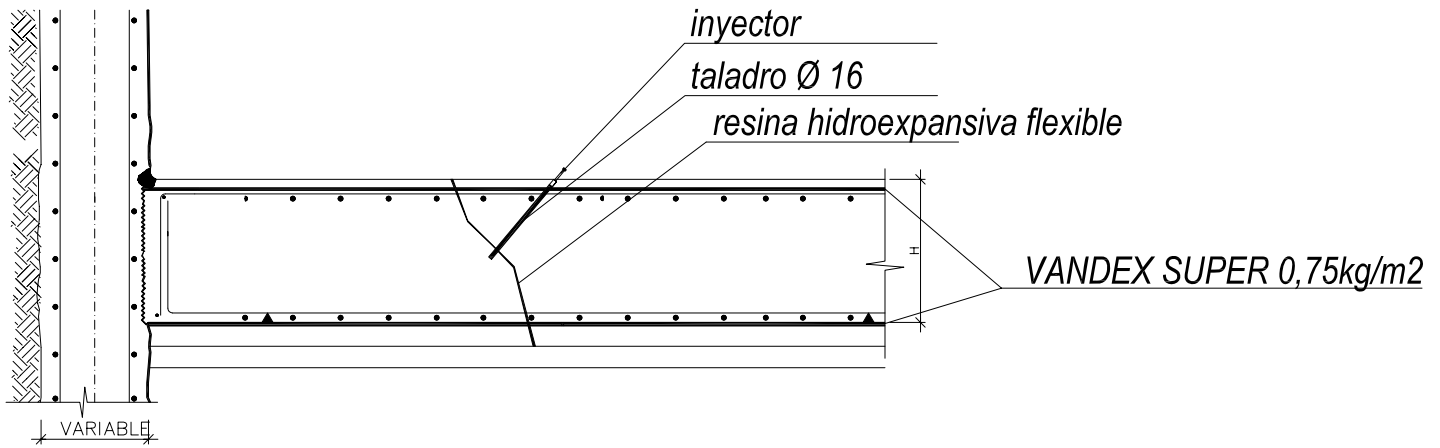


detalle inyector

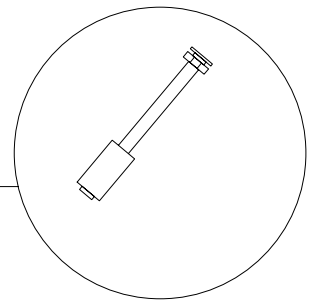

planta separación inyecciones

DETALLE INYECCIÓN RESINA JUNTA LOSA-MURO

cumple CTE sección HS 1 apartado 2.1.2

	PANTALLAX, S.L. C/ Ciutat de Melilla nº:4. Bj. 46017 Valencia	DISTRIBUIDOR EXCLUSIVO
	www.muropantalla.com	
	Inyección resina fisuras Losa	